


TÄHTIHERRANTIE

KAAVAMÄÄRÄYKSET

- AP Asuinpientalojen korttelialue.
- AO Erillispienalojen korttelialue.
- T-KL Teollisuus- ja varastorakennusten korttelialue, jolle sallitaan myymälä rakennuksen rakentaminen.
- TY Teollisuusrakennusten korttelialue, jolla ympäristö asettaa toiminnan laadulle erityisiä vaatimuksia.
- VP Puisto.
- VL Lähivirkistysalue.
- LV Venevalkama.
- LP Yleinen pysäköintialue.
- LT Maantien alue.
- EV Suojaviheralue.
- W Vesialue.

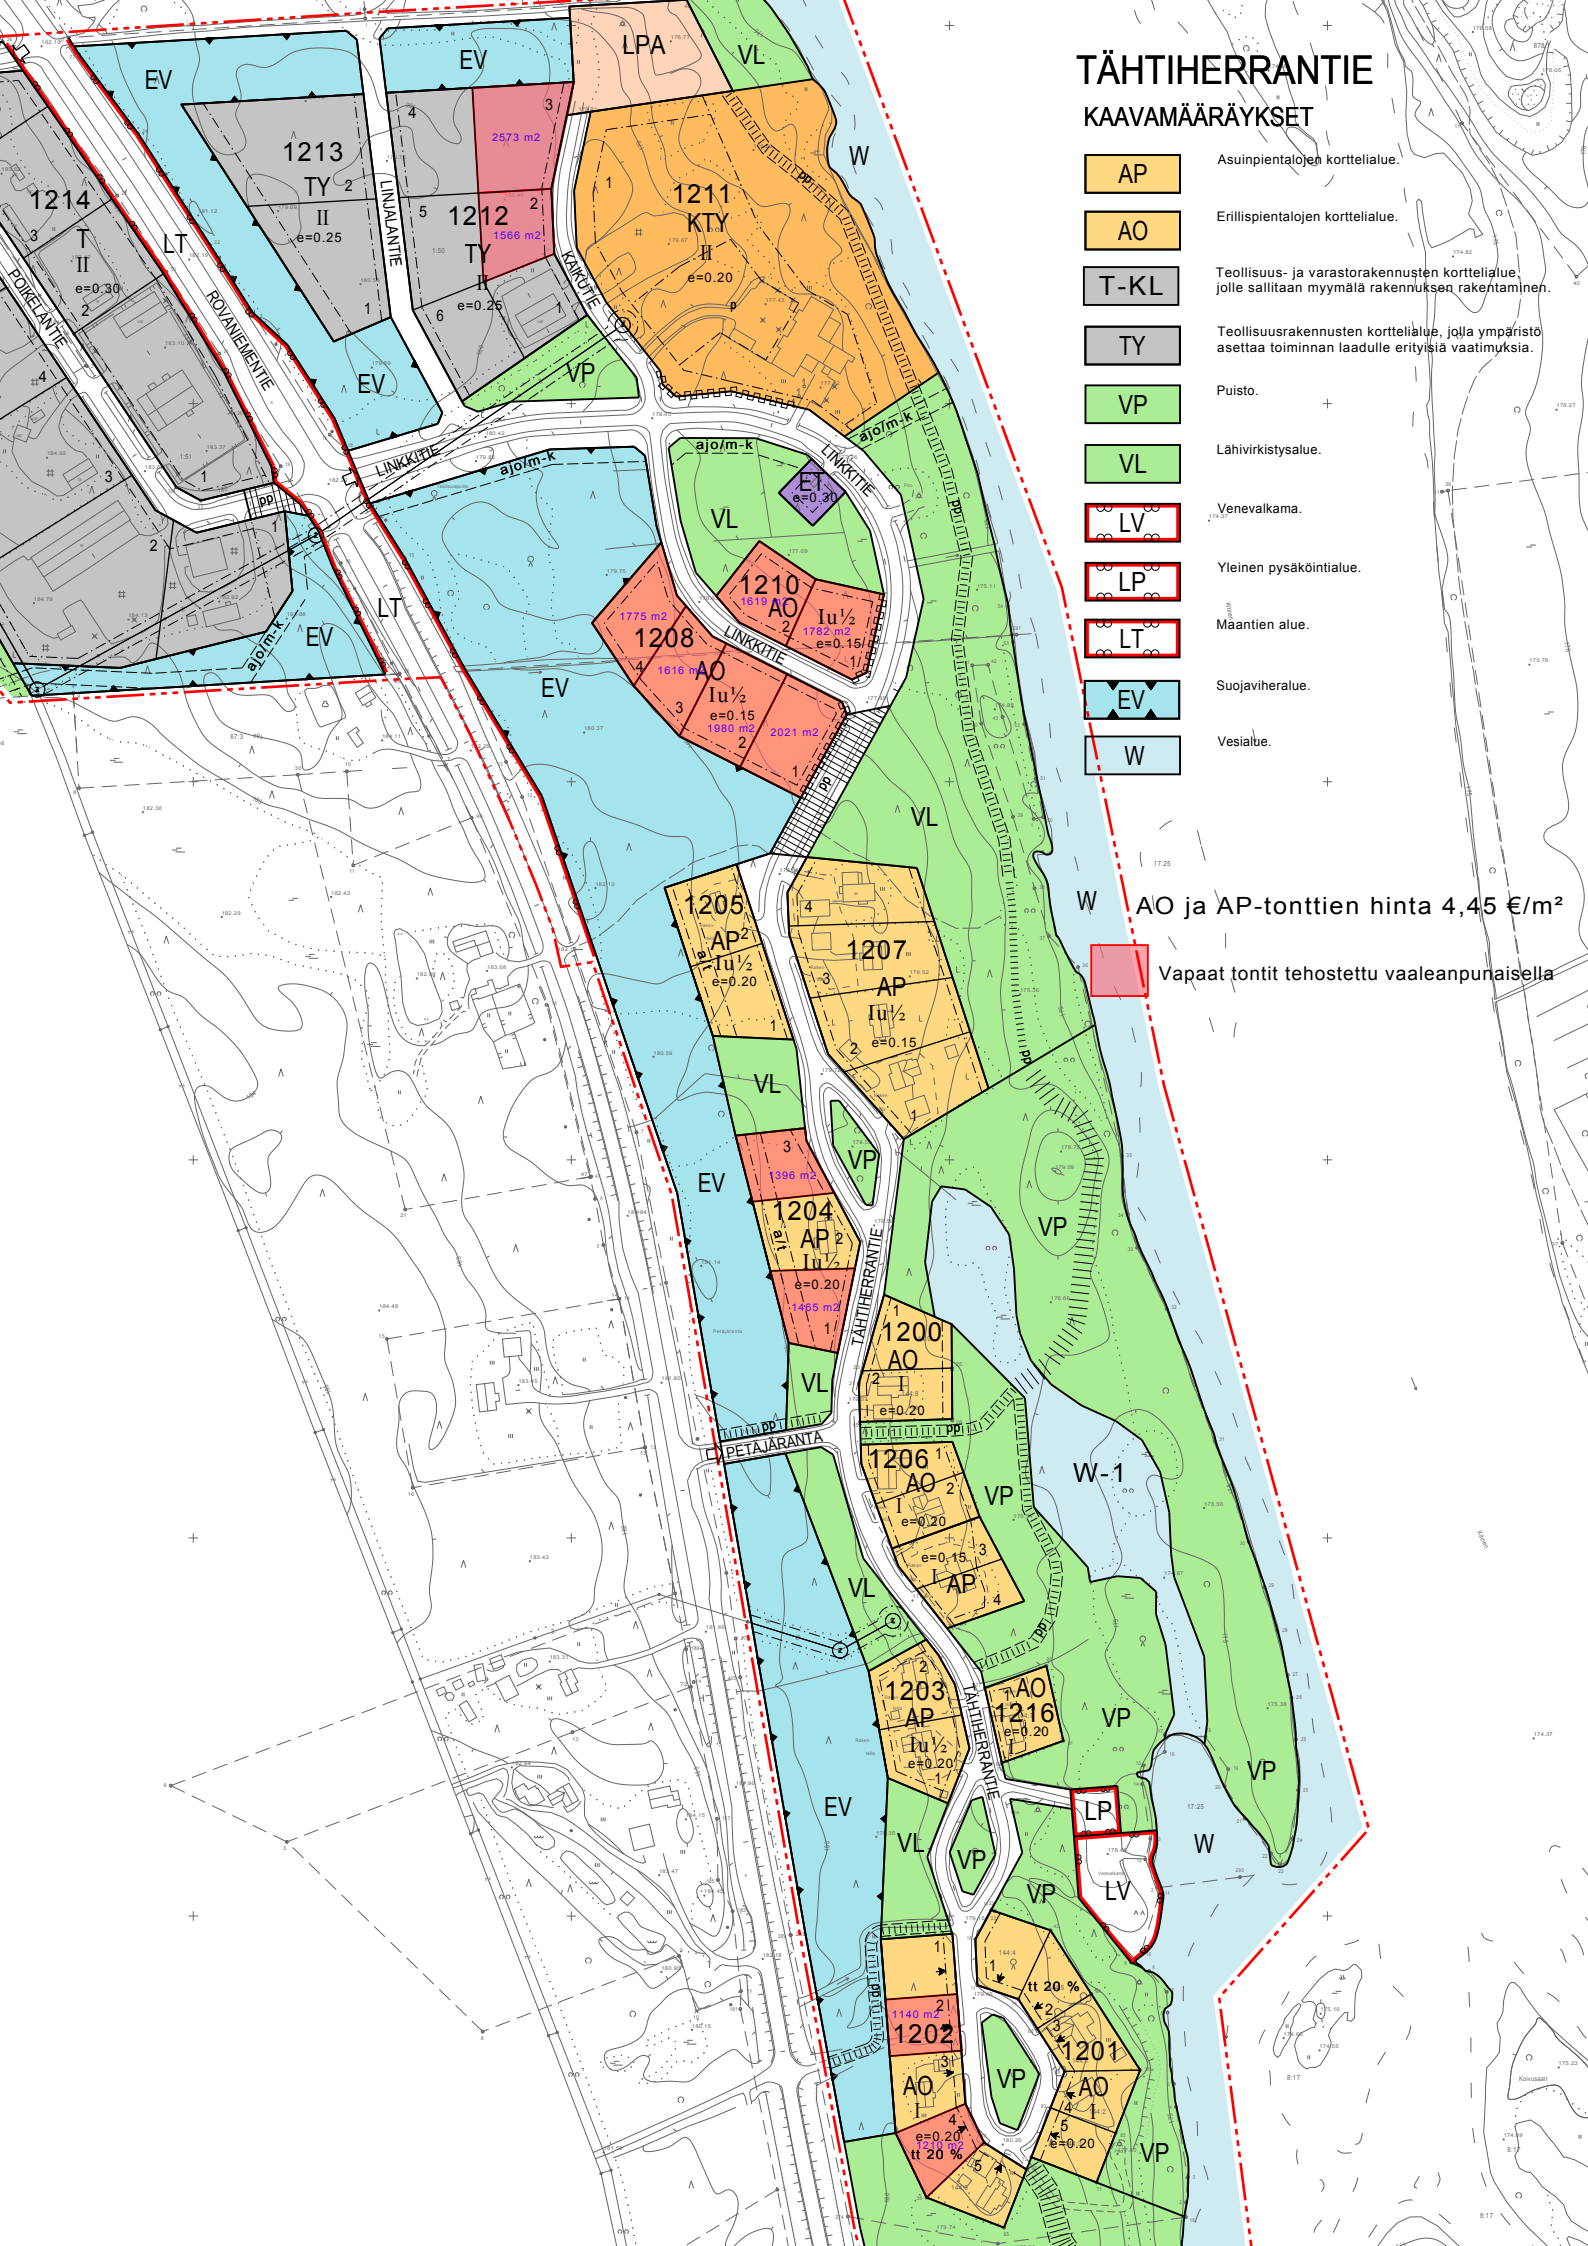

W AO ja AP-tonttien hinta 4,45 €/m²

Vapaat tontit tehostettu vaaleanpunaisella